



**MĚSTSKÝ ÚŘAD HRONOV**  
**odbor výstavby**  
**nám. Čs. armády 5, 549 31 Hronov**

---

Číslo jednací: Výst./628/2009/Po  
Oprávněná úřední osoba: Ing. Polák Jiří  
Telefon: 491 485 053, linka 37  
E-mail: polak@mestohronov.cz

Hronov, dne 9. 4. 2009

Žadatel:

1) Simona Adamcová (ročník 1976), Rokytník 81, 549 31 Hronov I

## VEŘEJNÁ VYHLÁŠKA

### ÚZEMNÍ ROZHODNUTÍ

Městský úřad Hronov, odbor výstavby jako stavební úřad místně příslušný podle § 11 odst. 1 písm. b/ zákona č. 500/2004 Sb., správní řád, v platném znění (dále jen „správní řád“) a věcně příslušný podle § 13 odst. 1 písm. f/ a § 190 odst. 2 zákona č. 183/2006 Sb., o územním plánování a stavebním řádu, v platném znění (dále jen „stavební zákon“) v návaznosti na § 10 správního řádu, v územním řízení posoudil podle § 84 až 91 stavebního zákona žádost o vydání rozhodnutí o umístění stavby, kterou dne 2. 3. 2009 podala slečna

**Simona Adamcová, nar. 10. 1. 1976, bytem Rokytník 81, 549 31 Hronov I**

(dále jen „žadatel“). A na základě tohoto posouzení stavební úřad Hronov v souladu s ustanovením § 67, § 68 § 69 správního řádu vydává podle ustanovení § 76, § 77 odst. 1 písm. a/, § 79 a § 92 stavebního zákona a § 9 vyhlášky č. 503/2006 Sb., o podrobnější úpravě územního řízení, veřejnoprávní smlouvy a územního opatření, **rozhodnutí o umístění stavby č. 924**

### **„Domovní čistírna odpadních vod“**

**včetně kanalizační přípojky**

na pozemcích p.p.č. 178 a 899/4 v katastrálním území Bystré u Stárkova. Předmětem rozhodnutí je umístění čistírny odpadních vod (dále jen „ČOV“) u rozestavěné domácí dílny (budoucího skladu včelařských potřeb). Součástí stavby je kanalizační přípojka (od budovy dílny k ČOV a od ČOV do místní vodoteče). Jedná se o mechanicko biologickou ČOV navrženou pro 4 ekvivalentní obyvatele (EO), typ: STAINLESS CLEANER SC 4.

Stavební úřad Hronov podle ustanovení § 79 a 92 stavebního zákona a § 9 vyhlášky č. 503/2006 Sb., o podrobnější úpravě územního řízení, veřejnoprávní smlouvy a územního opatření, podmínky pro: umístění stavby, ochranu území a pro projektovou přípravu stavby - zpracování projektové dokumentace ke stavebnímu (vodoprávnímu) řízení:

- 1) Stavba bude umístěna na pozemích p.p.č. 178 a 899/4 v katastrálním území Bystré u Stárkova takto: Čistírna bude umístěna (měřeno osově) ve vzdálenosti 4,0 m od jižní strany budovy dílny na pozemku st.p.č. 186/1 v katastrálním území Bystré u Stárkova a současně v jednom lici se západní stranou budovy dílny na pozemku st.p.č. 186/1 v katastrálním území Bystré u Stárkova. Umístění stavby bude v souladu s grafickou přílohou rozhodnutí, která obsahuje výkres současného stavu území v měřítku 1:500 s vyznačením umístění stavby, s vyznačením vazeb a vlivů na okolí.

- 2) Kvalita toku Bysterského potoka bude mít i po smíšení s odpadní vodou oligosaprobni parametry při  $Q_{355}$  (jde o dodržení limitů vyhlášených nařízením vlády č. 71/2003 Sb. pro vody lososové). Platnost tohoto stanoviska je omezena do 31. 12. 2015. Zaústění kanalizace do toku bude opevněno pískovcovými, nahrubo opracovanými balvany s hmotností odolávající povodňovému průtoku  $Q_{100}$ . Sklon kamenné rovnaniny bude kopírovat sklon břehu, průmět vnější hranice rovnaniny do terénu bude nepravidelného tvaru o co nejmenší ploše.
- 3) Výpustný objekt musí být umístěn tak, aby byl ve směru toku. V břehové hraně bude opevněn z kamenné rovnaniny a jeho konstrukce musí odpovídat zvýšenému spádu, včetně fixace výpustného objektu při krátkodobých přívalových srážkách. Výpustný objekt nesmí snižovat průtočný profil toku a bude udržován vlastníkem vodního díla v souladu s ustanovením § 52 zákona č. 252/2001 Sb., o vodách, v platném znění. Břehová hrana bude po provedení stavby uvedena do odpovídajícího stavu, nesmí dojít k jejímu porušení a zborcení. Vlastník vodního díla bude průběžně udržovat bezprostřední okolí výpustného objektu od naplavenin a splavenin.
- 4) Čistírna bude odborně instalována, řádně provozována a udržována tak, aby nebyly překročeny hodnoty stanovené pro kapacitu čistírny do 500 EO v příloze č. 1 k nařízení vlády č. 229/2007 Sb., kterým se mění nařízení vlády č. 61/2003 Sb. K vypouštění vyčištěných odpadních vod do toku bude mít provozovatel čistírny platné vodohospodářské povolení, které bude mít všechny náležitosti povolení k vypouštění odpadních vod dle uvedeného nařízení vlády a souvisejících předpisů. Průběžně bude sledováno množství kalů zachycených v čistírně a včas zajištěno jejich odvezení k neškodné likvidaci oprávněnou firmou. Po vybudování systematické kanalizace s centrální čistírnou odpadních vod budou odpadní vody napojeny na veřejnou kanalizaci přímo.
- 5) Vypouštěné přečištěné splaškové odpadní vody na výstupu z čistírny musí vykazovat následující hodnoty zbytkového znečištění v těchto ukazatelích:
  - a)  $BSK_5$  (biochemická spotřeba  $O_2$  – pětidenní) .....m=40mg/l
  - b) NL (nerozpustné látky) ..... m=40mg/l,
  - c)  $CHSK_{cr}$  (chemická spotřeba kyslíku).....m=160 mg/l, kdem - maximálně přípustná hodnota koncentrací pro rozborů prostých vzorků vypouštěných vyčištěných odpadních vod.
- 6) V zájmovém prostoru se nacházejí podzemní sítě ve správě společností: Telefónica O2 Czech Republic, a.s., Za Brumlovkou 266/2, 140 22 Praha 4. Při činnostech v blízkosti vedení sítě VČP Net, s.r.o., ČEZ Distribuce, a.s. a sítě elektronických komunikací společnosti Telefónica O2 Czech Republic, a.s. (dále jen „SEK“) je stavebník povinen respektovat pravidla stanovená právními předpisy pro ochranná pásma podzemního vedení sítě elektronických komunikací (dále jen „PVSEK“) a nadzemního vedení sítě elektronických komunikací (dále jen „NVSEK“) tak, aby nedošlo k poškození nebo zamezení přístupu k vedení. Při křížení, nebo souběhu zemních prací s PVKS stavebník dodrží ČSN 73 6005 – Prostorová úprava vedení technického vybavení, v platném znění a normy související, ČSN 33 21 60 – Předpisy pro ochranu sdělovacích vedení a zařízení před nebezpečnými vlivy trojfázových vedení vysokého napětí, velmi vysokého napětí a zvláště vysokého napětí a dále ČSN 33 2000-5-54 – Uzemnění a ochranné vodiče. Před započítím zemních prací musí stavebník zajistit vytyčení trasy PVKS na terénu podle obdržené polohopisné dokumentace. S vyznačenou trasou PVKS musí stavebník prokazatelně seznámit pracovníky, kteří budou stavební práce provádět (viz nařízení vlády č. 591/2006 Sb., § 3 bod b.1, příloha č.3, kap. II. čl.1., 4. a 5.). Elektromagnetické vytyčení PVKS je též možno objednat u společnosti Telefónica O2 Czech Republic, a.s., a to 15 dní před zahájením prací. Při zjištění zásadního rozporu mezi údaji v projektové dokumentaci a skutečností musí stavebník zastavit práce a věc oznámit společnosti Telefónica O2 Czech Republic, a.s., pověřeného ochranou sítě (dále jen „POS“). V pracích je možno pokračovat až po projednání a schválení dalšího postupu. Při provádění zemních prací musí stavebník postupovat v blízkosti PVSEK tak, aby nedošlo ke změně hloubky uložení nebo prostorového uspořádání komunikační sítě. Odkryté vedení je nutné zabezpečit proti poškození, odcizení a prověšení. Zemní práce místech, kde úložný kabel vystupuje ze země do budovy, rozvaděče, na sloup apod. vykopávat velmi opatrně kvůli ubývajícímu krytí nad PVSEK. Výkopové práce v blízkosti sloupů NVSEK je stavebník povinen provádět v takové vzdálenosti, aby nedošlo k narušení jejich stability (viz nařízení vlády č. 591/2006 Sb., § 3 bod b.1, příloha č.3, kap. II. čl.1., 4. a 5.). Dojde – li při provádění zemních prací k odkrytí PVKS, vyzvat pracovníka POS ke kontrole vedení před zakrytím. Pak je možno provést zához. Pomocná zařízení (patníky, kontrolní měřící

objekty, označníky, nadložní lana, uzemňovací soustavy, podpěry, stožáry, střešníky, konzoly apod.), které jsou součástí vedení, nesmí ani dočasně využívat k jiným účelům a nesmí být dotčena ani přemístěna. Mimo vozovku není dovoleno trasu PVSEK přejíždět vozidly nebo stavební mechanizací, dokud nebude vedení zabezpečeno proti mechanickému poškození. Způsob mechanické ochrany PVSEK musí stavebník předem projednat se zaměstnancem POS. Při přepravě vysokého nákladu nebo mechanizace pod trasou NVSEK je povinností stavebníka respektovat výšku vedení nad zemí. Případné změny je nutno předem projednat se zaměstnancem POS. Na trase PVSEK (včetně ochranného pásma) se nesmí měnit niveleta terénu, vysazovat trvalé porosty ani měnit rozsah zpevněných ploch (např. komunikací, parkovišť, vjezdů aj.). Případnou nutnou změnu musí stavebník předem projednat se zaměstnancem POS. Manipulační a skladové plochy je nutno zřizovat v takové vzdálenosti od NVSEK, aby při vykonávání prací v těchto prostorách se k vedení nemohly osoby ani mechanizace přiblížit na vzdálenost menší než 1,0 m (viz čl.275 ČSN 34 2100). Na pracovišti POS je stavebník obrátit se v průběhu stavby pokaždé, je-li nutné řešit střet stavby se SEK. Výše uvedené platí i pro plynárenská a elektrická podzemní zařízení. Zjistí-li se při provádění zemních prací neoznačené podzemní sítě, popř. jiná zařízení, stavebník tuto skutečnost oznámí příslušnému vodoprávnímu úřadu a provádění dalších prací do stanovení dalšího postupu vodoprávním úřadem neprodleně přeruší.

#### **Rozhodnutí o námitkách účastníků řízení:**

Námítky účastníků řízení nebyly vzneseny.

#### **Odůvodnění:**

Podle ustanovení § 76 odst. 1 stavebního zákona lze umisťovat stavby nebo zařízení, jejich změny, měnit jejich vliv na využití území, měnit využití území a chránit důležité zájmy v území lze jen na základě územního rozhodnutí nebo územního souhlasu, nestanoví-li stavební zákon jinak. Přitom podle ustanovení § 76 odst. 2 stavebního zákona každý, kdo navrhuje vydání územního rozhodnutí nebo územního souhlasu, je povinen dbát požadavků uvedených v § 90 stavebního zákona a být šetrný k zájmům vlastníků sousedních pozemků a staveb. Následovat musí vodoprávní řízení ve věci vydání stavebního povolení na vodní dílo.

Žadatel – slečna Simona Adamcová, nar. 10. 1. 1976, bytem Rokytník 81, 549 31 Hronov 1 podala dne 2. 3. 2009 žádost o vydání územního rozhodnutí o umístění stavby: „Domovní čistírna odpadních vod“ včetně kanalizační přípojky na pozemcích p.p.č. 178 a 899/4 v katastrálním území Bystré u Stárkova. Uvedeným dnem bylo zahájeno územní řízení. Předmětem řízení je umístění čistírny odpadních vod (ČOV) u rozestavěné domácí dílny (budoucího skladu včelařských potřeb). Součástí stavby je kanalizační přípojka (od budovy dílny k ČOV a od ČOV do místní vodoteče). Jedná se o mechanicko biologickou ČOV navrženou pro 4 ekvivalentní obyvatele (EO), typ: STAINLESS CLEANER SC 4.

Podle ustanovení § 90 stavebního zákona stavební úřad v územním řízení posoudí záměr žadatele, zda-li je v souladu: s vydanou územně plánovací dokumentací, s cíli a úkoly územního plánování, zejména s charakterem území, s požadavky na ochranu architektonických a urbanistických hodnot v území, s požadavky tohoto zákona a jeho prováděcích právních předpisů, zejména s obecnými požadavky na využívání území, s požadavky na veřejnou dopravní a technickou infrastrukturu, s požadavky zvláštních právních předpisů a se stanovisky dotčených orgánů podle zvláštních právních předpisů, popřípadě s výsledkem řešení rozporů a s ochranou práv a právem chráněných zájmů účastníků řízení. Není-li záměr žadatele v souladu s těmito požadavky nebo jestliže by umístěním a realizací záměru mohly být ohroženy zájmy chráněné tímto zákonem nebo zvláštními právními předpisy, stavební úřad podle § 92 odst. 2 stavebního zákona žádost o vydání územního rozhodnutí zamítne. Jinak stavební úřad vydá územní rozhodnutí, kterým v souladu s ustanovením § 92 odst. 1 stavebního zákona schválí navržený záměr a rovněž stanoví podmínky pro využití a ochranu území, podmínky pro další přípravu a realizaci záměru, zejména pro projektovou přípravu stavby; vyžaduje-li to posouzení veřejných zájmů při provádění stavby, při kontrolních prohlídkách stavby nebo při vydávání kolaudačního souhlasu, může uložit zpracování prováděcí dokumentace stavby. V rozhodnutí stavební úřad rozhodne o námitkách účastníků řízení, v odůvodnění vyhodnotí připomínky veřejnosti a stanoví dobu platnosti rozhodnutí, má-li být delší, než stanoví tento zákon. Dle ustanovení § 79 odst. 1 stavebního zákona rozhodnutím o

umístění stavby stavební úřad: vymezí stavební pozemek, umístí navrhovanou stavbu, stanoví její druh a účel, podmínky pro její umístění, pro zpracování projektové dokumentace pro vydání stavebního povolení, pro ohlášení stavby a pro napojení na veřejnou dopravní a technickou infrastrukturu. Z obecných požadavků kladených na obsah rozhodnutí, stavební úřad v souladu s ustanovením § 68 správního řádu uvede ve výrokové části uvedl řešení otázky, která je předmětem řízení, právní ustanovení, podle nichž bylo rozhodováno, a označení účastníků podle § 27 odst. 1 správního řádu. V odůvodnění stavební úřad uvede i důvody výroků rozhodnutí, podklady pro jeho vydání, úvahy, kterými se stavební úřad řídil při jejich hodnocení a při výkladu právních předpisů, a informace o tom, jak se stavební úřad vypořádal s návrhy a námitkami účastníků a s jejich vyjádřením k podkladům rozhodnutí.

Dle ustanovení § 87 odst. 1 stavebního zákona stavební úřad oznámí zahájení územního řízení a k projednání žádosti nařídí veřejné ústní jednání, je-li to účelné, spojí jej s ohledáním na místě; konání veřejného ústního jednání oznámí nejméně 15 dnů předem. Je-li v území vydán územní nebo regulační plán, doručuje se oznámení o zahájení územního řízení účastníkům řízení uvedeným v § 85 odst. 1 a dotčeným orgánům jednotlivě, účastníkům řízení uvedeným v § 85 odst. 2 veřejnou vyhláškou. Stavební úřad se proto v prováděném řízení zabýval též otázkou vymezení okruhu jeho účastníků ve smyslu § 85 stavebního zákona ve vazbě na ustanovení § 27 správního řádu. Podle ustanovení § 85 odst. 1 stavebního zákona účastníky územního řízení jsou: žadatel, obec, na jejímž území má být požadovaný záměr uskutečněn. Podle ustanovení § 85 odst. 2 stavebního zákona jsou účastníky územního řízení dále: vlastník pozemku nebo stavby, na kterých má být požadovaný záměr uskutečněn, není-li sám žadatelem, nebo ten, kdo má jiné věcné právo k tomuto pozemku nebo stavbě, nejde-li o případ uvedený v písmenu d/ tohoto ustanovení stavebního zákona; osoby, jejichž vlastnické nebo jiné věcné právo k sousedním stavbám anebo sousedním pozemkům nebo stavbám na nich může být územním rozhodnutím přímo dotčeno; osoby, o kterých tak stanoví zvláštní právní předpis a také společenství vlastníků jednotek podle zvláštního právního předpisu. V případě, že společenství vlastníků jednotek podle zvláštního právního předpisu nemá právní subjektivitu, vlastník, jehož spoluvlastnický podíl na společných částech domu činí více než jednu polovinu. Podle ustanovení § 85 odst. 3 stavebního zákona účastníky řízení nejsou nájemci bytů, nebytových prostor nebo pozemků. Slečna Simona Adamcová, Rokytník 81, 549 31 Hronov 1 má v daném řízení dle § 27 odst.1 písm. a/ správního řádu postavení hlavního účastníka řízení o žádosti. Současně je také vlastníkem pozemku p.p.č. 178, který bude stavbou dotčen. Ostatní účastníci řízení mají ve smyslu § 27 odst. 2 správního řádu v daném řízení postavení vedlejších účastníků řízení, jejichž práva, právem chráněné zájmy či povinnosti mohou být rozhodnutím přímo dotčeny. Město Stárkov, Stárkov 82, 549 36 Stárkov má postavení účastníka řízení přímo ze zákona, současně je také vlastníkem stavbou dotčeného pozemku p.p.č. 889/4. Výše uvedené osoby stavební úřad zahrnul do okruhu účastníků tohoto řízení, neboť jejich práva a právem chráněné zájmy či povinnosti mohly být tímto rozhodnutím přímo dotčeny.

Stavební úřad svým opatřením ze dne 3. 3. 2009 pod č.j.:Výst./628/2009/Po oznámil podle § 87 odst. 1 stavebního zákona zahájení územního řízení a současně k projednání žádosti nařídil na den 9. 4. 2009 veřejné ústní jednání se schůzkou pozvaných v zasedací místnosti odboru výstavby Městského úřadu Hronov, o jehož výsledku byl sepsán protokol. Součástí oznámení bylo poučení, že závazná stanoviska dotčených orgánů, námitky účastníků řízení a připomínky veřejnosti musí být uplatněny nejpozději při veřejném ústním jednání, jinak se k nim nepřihlíží. Účastníci řízení přitom měli dále možnost nahlédnout do podkladů rozhodnutí. Ve lhůtě uplatnění námitek a připomínek společnost Vodovody a kanalizace Náchod, a.s. stavebnímu úřadu zaslala dne 4. 3. 2009 své stanovisko, společnost RWE Distribuční služby, s.r.o. stavebnímu úřadu zaslala dne 3. 3. 2009 své stanovisko. Při ústním jednání žadatel potvrdil, že podle § 87 odst. 2 stavebního zákona zajistil, aby informace o jeho záměru a o tom, že podal žádost o vydání územního rozhodnutí, byla bezodkladně poté, co bylo nařízeno veřejné ústní jednání, vyvěšena na místě určeném stavebním úřadem nebo na vhodném veřejně přístupném místě u stavby nebo pozemku, na nichž se má záměr uskutečnit, a to do doby veřejného ústního jednání. Součástí informace bylo i grafické vyjádření záměru, z něhož lze usuzovat jeho vliv na okolí.

V rámci prováděného řízení byly nashromážděny tyto doklady, které tvořily podklad pro vydání tohoto rozhodnutí: žádost o územní rozhodnutí o umístění stavby, doklad o stanovení oprávněné úřední osoby, ověřená projektová dokumentace k územnímu řízení, výpis z katastru nemovitostí, informativní výpisy z katastru nemovitostí, kopie mapy katastru nemovitostí, Město Stárkov, Stárkov 82, 549 36 Stárkov (souhlas ze dne 18. 12. 2008), Povodí Labe, státní podnik, Víta Nejedlého 951, 500 03 Hradec Králové (stanovisko správce povodí ze dne 27. 11. 2008 pod zn.: PVZ/08/37846/DJ/0), Zemědělská vodohospodářská správa, Územní pracoviště ZVHS Hradec Králové, Oblast Povodí Labe, Tyršova 59,

547 01 Náchod (stanovisko ze dne 16. 12. 2008 pod zn.: ZVS-OPL/PNA/915/08-Ing.Ku), Agentura ochrany přírody, Správa chráněné krajinné oblasti Broumovsko, Ledhujská 59, 549 54 Police nad Metují (závazné stanovisko ze dne 3. 2. 2009 pod č.j.: 100BR2009), Městský úřad Náchod odbor životního prostředí, Masarykovo nám. 40, 547 61 Náchod (závazné stanovisko ze dne 25. 2. 2009 pod č.j.: 684/2009/ŽP/Di), Vodovody a kanalizace Náchod, a.s., Kladská 1521, 547 01 Náchod 1 (vyjádření ze dne 4. 3. 2009 pod zn.: 9001043/2009), ČEZ Distribuce, a.s., Teplická 874, 405 02 Děčín 4 (vyjádření ze dne 10. 3. 2009 pod zn.: 001021225801), VČP Net, s.r.o., Pražská třída 485, 500 04 Hradec Králové (vyjádření ze dne 3. 3. 2009 pod zn.:1179/09/131), Telefónica O2 Czech Republic, a.s. DLSS Hradec Králové, Masarykovo náměstí 2655, 530 02 Pardubice (12. 3. 2009 pod č.j.: 30089/09/CHK/M00), Městský úřad Náchod, odbor výstavby a územního plánování, Masarykovo náměstí 40, 547 61 Náchod (stanovisko ze dne 9. 3. 2009 pod zn.: Výst./840/2009-JH), oznámení zahájení územního řízení veřejnou vyhláškou., doklad o vyvěšení veřejné vyhlášky (oznámení o zahájení) na úřední dece (i elektronické) Městského úřadu Hronov a Městského úřadu Stárkov, protokol z ústního jednání. Námitky účastníků řízení nebyly vzneseny, podmínky v nich obsažené stavební úřad zkoordinoval a zahrnul do podmínek tohoto rozhodnutí.

Stavební úřad v souladu s ustanovením § 90 stavebního zákona v územním řízení posoudil záměr žadatele, a ve svém správním uvážení dospěl k závěru, že předložený záměr je v souladu s vydanou územně plánovací dokumentací, s cíli a úkoly územního plánování, zejména s charakterem území a s požadavky stavebního zákona a jeho prováděcích právních předpisů, zejména s obecnými požadavky na využívání území, s požadavky zvláštních právních předpisů a se stanovisky dotčených orgánů podle zvláštních právních předpisů a s ochranou práv a právem chráněných zájmů účastníků řízení.

Po všestranném posouzení stavební úřad nakonec dospěl ve svém správním uvážení k závěru, že umístěním stavby v rozsahu uvedeném ve výroku tohoto rozhodnutí nebudou ohroženy zájmy chráněné stavebním zákonem, předpisy vydanými k jeho provedení ani zvláštními právními předpisy. Odbor výstavby městského úřadu Hronov jako obecný stavební úřad příslušný k vydání územního rozhodnutí proto rozhodl, jak je uvedeno ve výroku rozhodnutí, za použití ustanovení právních předpisů ve výroku uvedených s uvedením a s odůvodněním všech okolností a úvah, které stavební úřad k takovému rozhodnutí vedly.

#### **Poučení (§ 4 odst. 2 a 4 správního řádu):**

- Toto rozhodnutí nenahrazuje povolení k provedení stavby. Žádost o vydání stavebního povolení na stavbu (vodního díla) stavebník podá u speciálního stavebního úřadu, příslušného k jeho vydání. V daném případě je tímto úřadem odbor životního prostředí Městského úřadu Náchod. Speciální stavbou není vnitřní splašková kanalizace až po nátok do ČOV a kanalizační přípojka. Nejpozději se žádostí o vydání stavebního povolení bude podána žádost o povolení k vypouštění odpadních vod do kanalizace pro veřejnou potřebu (§ 15 stavebního zákona, § 18 odst. 3 a § 106 zákona o vodách).
- Rozhodnutí má platnost 2 roky. Podmínky rozhodnutí o umístění stavby platí po dobu trvání stavby či zařízení, nedošlo-li z povahy věci k jejich konzumaci. Dobu platnosti územního rozhodnutí může stavební úřad na odůvodněnou žádost prodloužit; podáním žádosti se běh lhůty platnosti rozhodnutí stavi. Územní rozhodnutí pozbývá platnosti, nebyla-li ve lhůtě platnosti podána úplná žádost o stavební povolení, nebylo-li započato s využitím území pro stanovený účel, nebo bylo-li stavební nebo jiné povolovací řízení zastaveno anebo byla-li podaná žádost zamítnuta po lhůtě platnosti územního rozhodnutí. Územní rozhodnutí pozbývá platnosti též dnem, kdy stavební úřad obdržel sdělení žadatele, že upustil od záměru, ke kterému se rozhodnutí vztahuje; to neplatí, byla-li realizace záměru již zahájena (§ 93 stavebního zákona)
- Projektová dokumentace ke stavebnímu (vodoprávnímu) řízení musí být vypracována v souladu s podmínkami obsaženými v tomto rozhodnutí (§ 15 odst. 2 stavebního zákona). Tato projektová dokumentace bude spolu se žádostí o vydání souhlasu podle ustanovení § 15 stavebního zákona předložena stavebnímu úřadu Hronov k nahlédnutí, aby ověřil dodržení podmínek tohoto rozhodnutí.
- Vydáním rozhodnutí se rozumí předání stejnopisu písemného vyhotovení rozhodnutí k doručení a dále vyvěšení veřejné vyhlášky, je-li rozhodnutí doručováno veřejnou vyhláškou (§ 71 odst. 2 písm. a/, c/ správního řádu).
- Doručování písemností (oznámení, rozhodnutí) se řídí správním řádem, nestanoví-li stavební zákon jinak. Účastníkům řízení uvedeným v § 85 odst. 1 stavebního zákona a dotčeným orgánům se písemnost doručuje jednotlivě (§ 87 odst. 1 a § 92 odst. 3 stavebního zákona), a do vlastních rukou na

dodejku (§ 19 odst. 4-6 a § 72 odst. 1 správního řádu). Nevyzvedne-li si adresát uložené písemnosti písemnost ve lhůtě do 10 dnů ode dne, kdy byla k vyzvednutí připravena, platí, že se písemnost považuje za doručenou posledním dnem této lhůty (§ 24 odst. 1 správního řádu). Právníká osoba nemůže žádat o prominutí zmeškání úkonu s poukazem na to, že se na adrese jejího sídla nebo sídla její organizační složky nikdo nezdržuje (§ 21 odst. 2 správního řádu). Je-li v území vydán územní nebo regulační plán, pak účastníkům řízení uvedeným v § 85 odst.2 stavebního zákona se písemnost doručuje veřejnou vyhláškou (§ 87 odst. 1 a § 92 odst. 3 stavebního zákona). Doručení písemnosti veřejnou vyhláškou se přitom provede tak, že se písemnost vyvěsí na úřední desce správního orgánu, který písemnost doručuje. Na písemnost se vyznačí den vyvěšení. Dnem vyvěšení je den vyvěšení na úřední desce správního orgánu, který písemnost doručuje; zveřejňuje-li se ale tato písemnost vyvěšením na více úředních deskách, považuje se za den vyvěšení den, ve kterém byla písemnost vyvěšena nejpozději (§ 20 odst. 1 stavebního zákona). Písemnost se zveřejní též způsobem umožňujícím dálkový přístup. Patnáctým dnem po vyvěšení se písemnost považuje za doručenou (§ 25 správního řádu).

- Podané odvolání má odkladný účinek. Odvolání jen proti odůvodnění rozhodnutí je nepřípustné (§ 82 odst. 1 správního řádu). Odvolání se podává s potřebným počtem stejnopisů tak, aby jeden stejnopis zůstal Městskému úřadu Hronov a aby každý účastník obdržel jeden stejnopis. Nepodá-li účastník potřebný počet stejnopisů, vyhotoví je na jeho náklady Městský úřad Hronov (§ 82 odst. 2 správního řádu). Z odvolání musí být patrné, kdo je činí, proti kterému rozhodnutí směřuje (které věci se týká), co se navrhuje, a podpis osoby, která je činí. Fyzická osoba uvede v odvolání své jméno, příjmení, datum narození a místo trvalého pobytu, popřípadě jinou adresu pro doručování nebo elektronickou adresu. V podání souvisejícím s její podnikatelskou činností uvede fyzická osoba jméno a příjmení, popřípadě dodatek odlišující osobu podnikatele nebo druh podnikání vztahující se k této osobě nebo jí provozovanému druhu podnikání, identifikační číslo a adresu zapsanou v obchodním rejstříku nebo jiné zákonem upravené evidenci jako místo podnikání, popřípadě jinou adresu pro doručování. Právníká osoba uvede v podání svůj název nebo obchodní firmu, identifikační číslo nebo obdobný údaj a adresu sídla, popřípadě jinou adresu pro doručování (§ 82 odst.2 správního řádu). K novým skutečnostem a k návrhům na provedení nových důkazů, uvedeným v odvolání nebo v průběhu odvolacího řízení, se přihlédne jen tehdy, jde-li o takové skutečnosti nebo důkazy, které účastník nemohl uplatnit dříve (§ 82 odst. 4 správního řádu).
- Při vzájemné komunikaci s Městským úřadem Hronov, odborem výstavby vždy uvádějte všechny identifikační údaje, zejména číslo jednací, pod kterým je příslušná záležitost vyřizována. Jeho neuvedení by mohlo způsobit nedorozumění při vyřizování příslušné záležitosti (§ 37 odst. 2 správního řádu).
- Informace o pracovní době pracovníků Městského úřadu, ve kterých je otevřena i podatelna Městského úřadu Hronov, jsou zveřejněny na úřední desce a uvedeny na webových stránkách města Hronov [www.mestohronov.cz](http://www.mestohronov.cz) (§ 26 odst. 1 správního řádu).

#### **Poučení účastníků (§ 68 odst. 1, odst. 5 správního řádu):**

Proti tomuto rozhodnutí může účastník podat odvolání do 15 dnů ode dne jeho oznámení, a to k odboru územního plánování a stavebního řádu Krajského úřadu Královéhradeckého kraje, podáním u odboru výstavby Městského úřadu Hronov (§ 81 odst. 1, § 83 odst. 1, § 86 odst. 1 a § 89 odst. 1 správního řádu).



Ing. Václav Soukup  
vedoucí odboru výstavby


**Grafická příloha rozhodnutí** (bude předána po nabytí právní moci územního rozhodnutí):

- situační výkres v měřítku 1: 500 s vyznačením stavby

**Doručí se:**

- *Účastníkům řízení dle § 85 odst. 1 stavebního zákona (doporučeně na dodejku):*
  - Simona Adamcová, Rokytník 81, 549 31 Hronov 1
  - Město Stárkov, Stárkov 82, 549 36 Stárkov
- *Účastníkům řízení dle § 85 odst.2 stavebního zákona (doručí se veřejnou vyhláškou):*
  - Město Stárkov, Stárkov 82, 549 36 Stárkov
  - Simona Adamcová, Rokytník 81, 549 31 Hronov 1
- *Dotčeným orgánům (doporučeně na dodejku):*
  - Agentura ochrany přírody a krajiny České republiky, Správa CHKO Broumovsko, Ledhujská 59, 549 54 Police nad Metují
  - Městský úřad Náchod, odbor životního prostředí, Masarykovo náměstí 40, 547 61 Náchod
  - Povodí Labe, státní podnik, Víta Nejedlého 951, 500 03 Hradec Králové
  - Zemědělská vodohospodářská správa, Územní pracoviště ZVHS Hradec Králové, Oblast Povodí Labe, Tyršova 59, 547 01 Náchod
- *Na vědomí (obyčejně):*
  - Vodovody a kanalizace Náchod, a.s., Kladská 1521, 547 01 Náchod 1
  - ČEZ Distribuce, a.s., Teplická 874, 405 02 Děčín 4
  - VČP Net, s.r.o., Pražská třída 485, 500 04 Hradec Králové
  - Telefónica O2 Czech Republic, a.s. , Za Brumlovkou 266/2, 14022 Praha 4 - Michle

Akce: ČOV ke SKLADU BYSTŘE STÁRKOV číslo parcely 178		Vypracoval: Ing. Petr Řehák		Investor: Simone Adamecová	
Stupně: stov. pov.	Formát: A4	Měřítko: 1:500	Č. výkř.: 1	Výkres: ČOV - SITUACE	

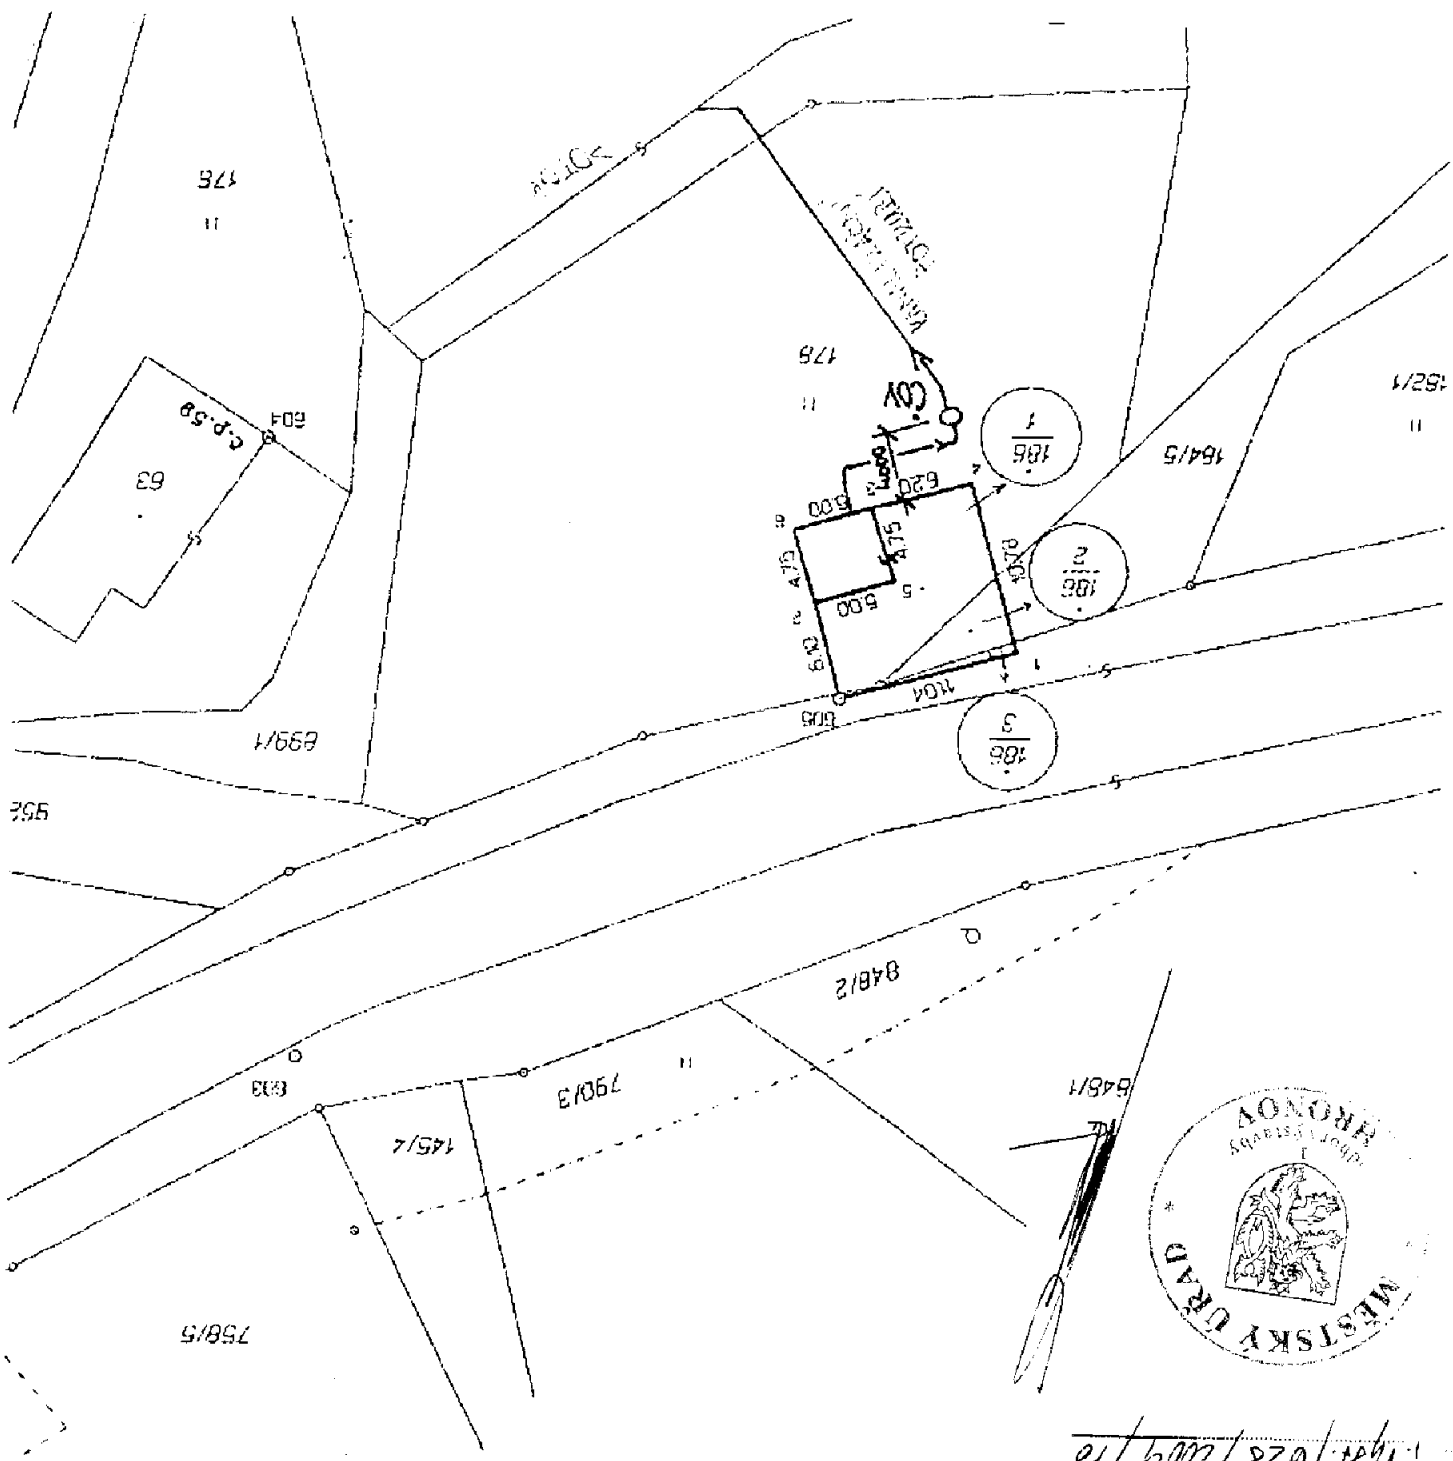

Veškerá situace výkres je součástí rozhodnutí  
o umístění stavby č. 924 ze dne 9.4.2009  
č. j. 144/628/2009/70