


Dopravní opatření sil. III/30118 - Stárkov, výtlak V1a - objízdná trasa

— uzavřený úsek

— objízdná trasa



3 km

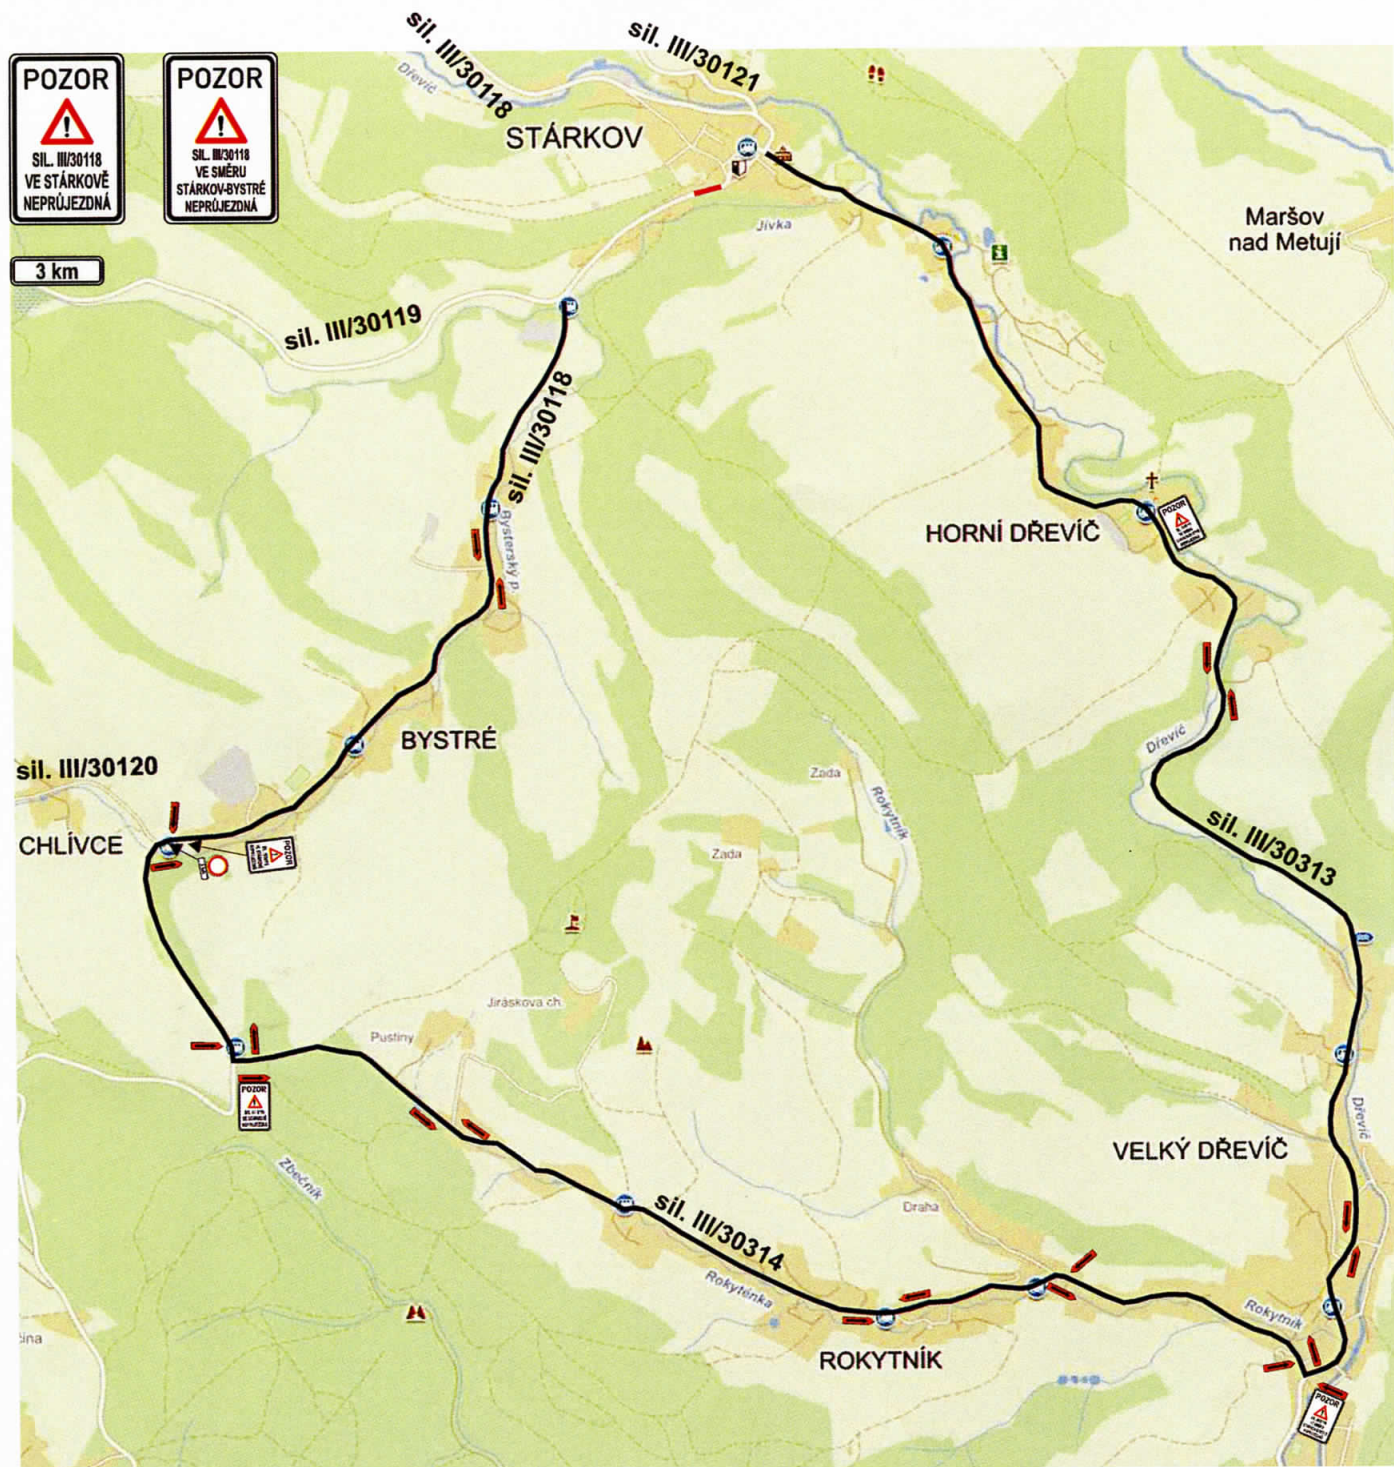

Dopravní opatření sil. III/30118 - Stárkov, výtlak V1a

— uzavřený úsek cca 250m

